


RELACIÓ DE SUPERFÍCIES UTILS (m2)  
(EDIFICI 2 "ANNEX")

2C	PASSADÍS	7,50 m2
2D	HABITACIÓ 05	57,13 m2
2E	HABITACIÓ 06	53,85 m2
2F	OFFICE	2,95 m2
<b>TOTAL</b>		<b>121,43 m2</b>
<b>SUPERFÍCIE CONSTRUÏDA</b>		<b>152,55 m2</b>

HABITACIÓ	01	02	03	05	06
REBEDOR	2,00	---	---	---	---
DORMITORI	12,55	20,34	18,60	47,89	41,50
COMPLEMENT	12,22	7,53	---	---	---
LAVABO	6,35	7,66	5,00	9,84	12,35
SUP. TOTAL	33,12	35,53	23,60	57,13	53,85
TIPUS HAB.	TRIPLE	TRIPLE	DOBLE	DOBLE	DOBLE



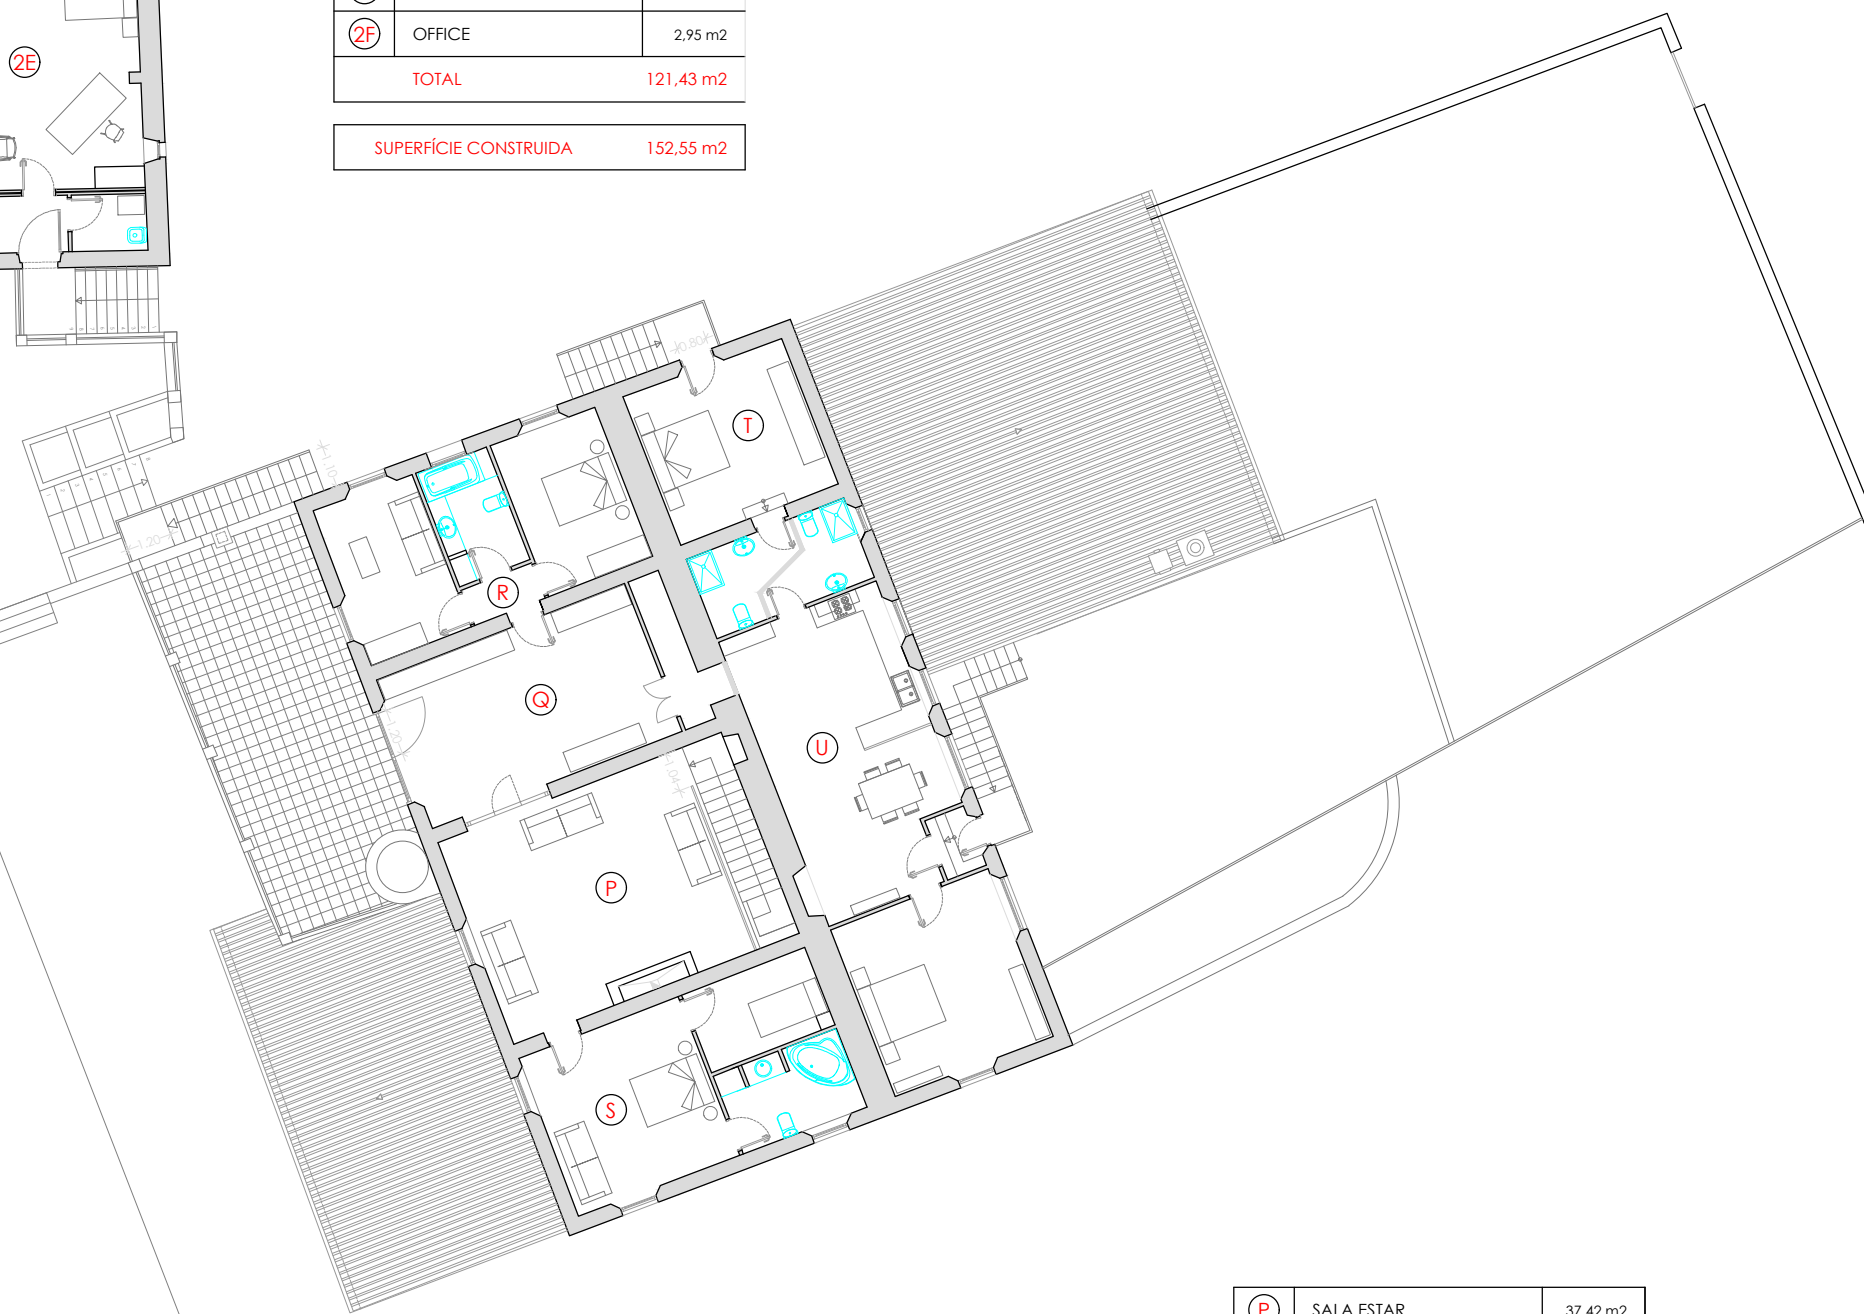

P	SALA ESTAR	37,42 m2
Q	BIBLIOTECA	34,65 m2
R	HABITACIÓ 01	33,12 m2
S	HABITACIÓ 02	35,53 m2
T	HABITACIÓ 03	23,60 m2
U	DEPENDÈNCIES PRIVADES	60,03 m2
<b>TOTAL</b>		<b>224,35 m2</b>

**SUPERFÍCIE CONSTRUÏDA 291,80 m2**

PROPIETARI:  
HOTEL MAS RENART  
AGROTURISMO, S.L.

HOTEL RURAL  
DIRECCIÓ: CARRETERA ESPOLLA, 11  
LOCALITAT: MOLLET DE PERALADA

TÈCNIC  
  
DAVID CULIBRET MATAS  
TÈCNIC SUPERIOR EN  
DESENVOLUPAMENT DE PROJECTES  
COL·LEGIAT NÚM. GI-0506

ENGINYER  
TÈCNIC:  
  
DAVID ALDEHUELO JUNCA  
NÚM. COL·LEGIAT: 22885  
17.469 RIUMORS

REFERÈNCIA: 22.016  
DATA: ABRIL 2.022

DISTRIBUCIÓ I SUPERFÍCIES  
PLANTA PRIMERA

ESCALA: 1/200  
NÚM. PLÀNOL: 3